AGENCE ROSSI
Géomètre-Expert - Ingénierie VRD - Urbanisme

www.agence-rossi.fr
Siège social :
50 Rue Suarez - 73 200 ALBERTVILLE
Téléphone: 04 79 37 61 75 - E-mail: contact@agence-rossi.fr
Agence annexe : BOZEL (73)

DEPARTEMENT DE LA SAVOIE

Commune de MONTAGNY

Lieu-dit: "Sous la Ville"
Section: H

Lotissement " Les Noyers "

Dossier de DUP

Plan des Réseaux Humides

Réf. 22-243 - Lotissement — Echelle : 1/250

Date	Observations	N° Plan
19/10/2022	DIAG	3
22/11/2022	AVP	

Réalisation :
Agence ROSSI, Géomètre-Expert
50, Rue Suarez
73 200 ALBERTVILLE
Tél : 04.79.37.61.75.
Fax : 04.79.37.63.67.
E-mail : contact@agence-rossi.fr

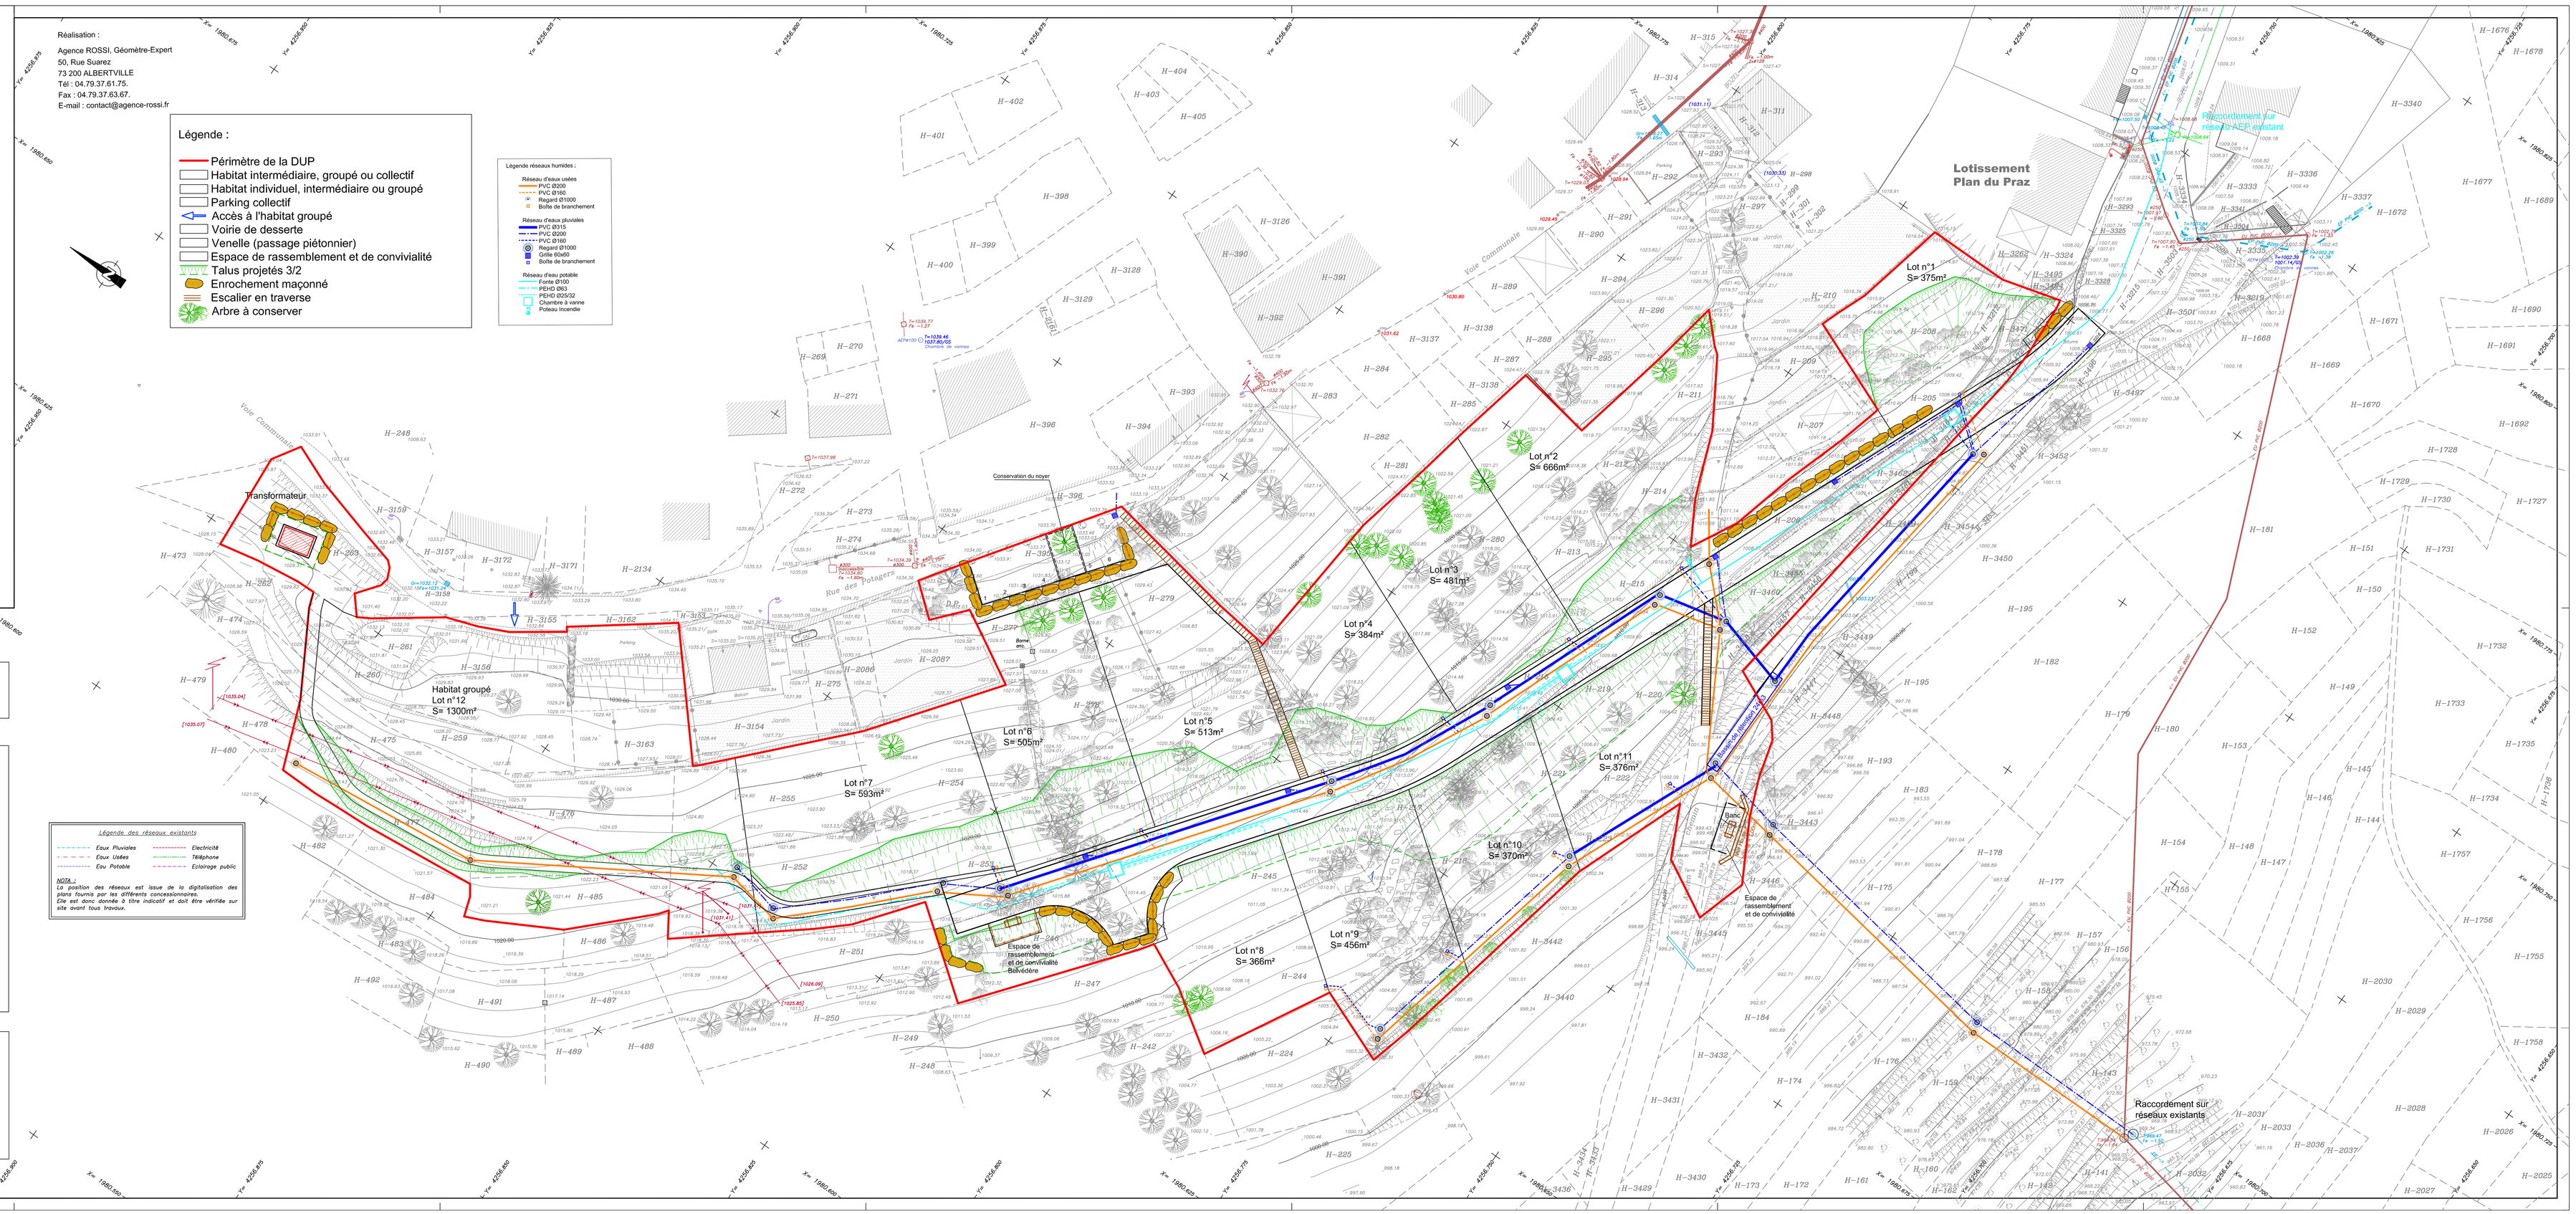

Légende implantation du 22/06/2021 :

Jalonette matérialisant l'emprise du projet de lotissement

Légende topographique

Station de lever		Bord bitume	
Poteau EDF et éclairage		Bord chemin	
Eaux Usées		Clôture	
Divers plaques réseaux		Ligne EDF	
Poteau bois	1050.50/	Altitude sur mur	
Entrée Seuil	[1050.50]	Altitude Toiture	
Borne OGE	[1050.50]	Altitude ligne EDF	
Bloc, Rocher	S=1050.50	Altitude Seuil	
	G=1050.50	Altitude Grille	
	T=1050.50	Altitude Tampon	
Piquet bois	Fe=1050.50	Altitude fil d'eau	
	1050.50/02	Altitude sur génératrice supérieure	

Légende parcellaire cadastral :

H-92	Section + Numéro de parcelle cadastrale
	Application du parcellaire cadastral. (Seul un bornage contradictoire ou judiciaire peut en fixer définitivement la position).
	Limite bornée par MESURALPES dossier n° 4362-09
	Limite bornée par ALPOEO dossier n° 21253
	Limite de zonage du P.L.U.

Nota : Les superficies mentionnées sur ce plan sont données à titre indicatif.
Elles ne seront définitives qu'après bornage de leurs périmètres.

Echelle : 1/250